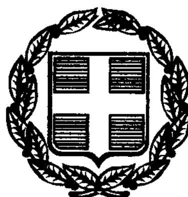


ΕΦΗΜΕΡΙΣ ΤΗΣ ΚΥΒΕΡΝΗΣΕΩΣ

ΤΗΣ ΕΛΛΗΝΙΚΗΣ ΔΗΜΟΚΡΑΤΙΑΣ

ΤΕΥΧΟΣ ΤΕΤΑΡΤΟ **Αρ. Φύλλου 13**

24 Ιανουαρίου 2000

ΠΕΡΙΕΧΟΜΕΝΑ

ΑΠΟΦΑΣΕΙΣ

ΑΠΟΦΑΣΕΙΣ

Αριθ. 6866 (1)

Κήρυξη αναδασωτέας έκτασης 7,1227 στρεμμάτων στη θέση «Άγιος Χριστόφορος» Κλειστού Δήμου Πέτα Ν. Άρτας.

Ο ΓΕΝΙΚΟΣ ΓΡΑΜΜΑΤΕΑΣ ΠΕΡΙΦΕΡΕΙΑΣ ΗΠΕΙΡΟΥ

Έχοντας υπόψη :

1. Τις διατάξεις του Ν.2503/97 «Διοίκηση, οργάνωση, στελέχωση της Περ/ας».
2. Τις διατάξεις του άρθρου 117 παρ. 3 του Συντάγματος και του Νόμου 3200/55».
3. Τις διατάξεις του Ν. 998/79 «Περί Προστασίας των δασών κ.λ.π». & ειδικότερα:
   α). Του άρθρου 41 παρ. 1
   β). Του άρθρου 38 παρ. 1
   γ). Άρθρο 34 παρ. 4
4. Τις διαταγές του Υπουργείου Γεωργίας:
   α). 160417/1180/ 8 - 8 - 1980
   β). 182447/3049/24 - 9 - 1980
   γ). 164836/5136/10 - 8 - 1981
5. Την πρόταση της Δ/νσης Δασών Άρτας για κήρυξη αναδασωτέας της έκτασης που εκχερσώθηκε παράνομα την προστασία & την φυσική αποκατάσταση της βλάστησης, αποφασίζουμε:

Κηρύσσουμε αναδασωτέα, με σκοπό την αποκατάσταση της δασικής βλάστησης που εκχερσώθηκε παράνομα από τον Μπαλοδήμα Παύλο του Κων/νου κάτοικο Κλειστού Δήμου Πέτας την έκταση, εμβαδού 7,1227 στρεμμάτων που βρίσκεται στη θέση «Άγιος Χριστόφορος».

Προσδιορίζεται από τα στοιχεία: 1 - S_1 και έχει όρια:


Ανατολικά : Συν/το Δάσος Κλειστού
Δυτικά: Συν/το Δάσος Κλειστού
Βόρεια: Δασική οδός
Νότια: Συν/το Δάσος Κλειστού

Όπως φαίνεται στο συνημμένο διάγραμμα που αποτελεί αναπόσπαστο μέρος της απόφασης αυτής.

Η απόφαση αυτή να δημοσιευθεί στην Εφημερίδα της Κυβερνήσεως.

Άρτα, 21 Δεκεμβρίου 1999

Με εντολή Γεν. Γραμματέα Περιφέρειας
Ο Γενικός Διευθυντής
ΒΑΣΙΛΕΙΟΣ ΜΗΤΣΕΛΟΣ

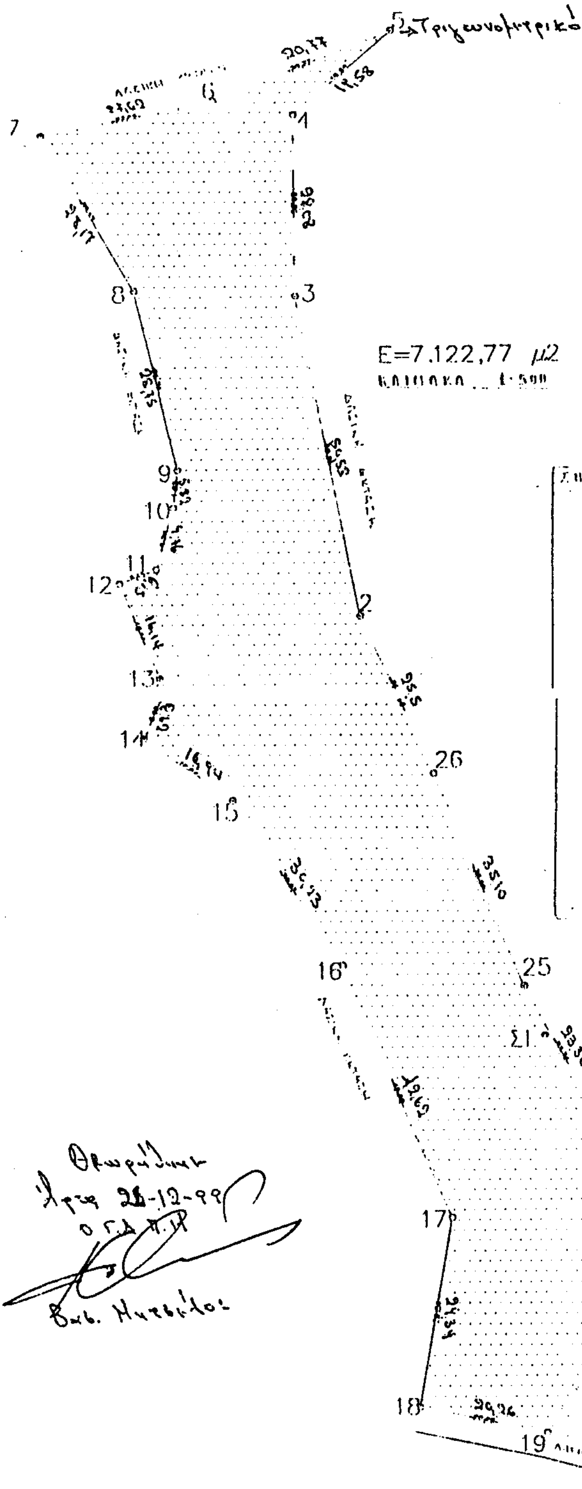

ΠΕΡΙΦΕΡΕΙΑ ΗΠΕΙΡΟΥ
ΓΕΝ. Δ/ΝΣΗ ΠΕΡΙΦΕΡΕΙΑΣ
Δ/ΝΣΗ ΔΑΣΩΝ ΑΡΤΑΣ
ΤΟΠΟΓΡΑΦΙΚΟ ΔΙΑΓΡΑΜΜΑ

6866/99

Σημεία			
1	99,611.	[illegible]	[illegible]
2	[illegible]	[illegible]	[illegible]
3	72,160.	[illegible]	[illegible]
4	62,165.	[illegible]	[illegible]
5	61,159.	[illegible]	[illegible]
6	[illegible]	[illegible]	[illegible]
7	[illegible]	[illegible]	[illegible]
8	[illegible]	[illegible]	[illegible]
9	[illegible]	[illegible]	[illegible]
10	[illegible]	[illegible]	[illegible]
11	[illegible]	[illegible]	[illegible]
12	[illegible]	[illegible]	[illegible]
13	[illegible]	[illegible]	[illegible]
14	[illegible]	[illegible]	[illegible]
15	[illegible]	[illegible]	[illegible]
16	[illegible]	[illegible]	[illegible]
17	[illegible]	[illegible]	[illegible]
18	[illegible]	[illegible]	[illegible]
19	[illegible]	[illegible]	[illegible]
20	[illegible]	[illegible]	[illegible]
21	[illegible]	[illegible]	[illegible]
22	[illegible]	[illegible]	[illegible]
23	[illegible]	[illegible]	[illegible]
24	[illegible]	[illegible]	[illegible]
25	[illegible]	[illegible]	[illegible]
26	[illegible]	[illegible]	[illegible]
27	[illegible]	[illegible]	[illegible]
28	[illegible]	[illegible]	[illegible]
31	[illegible]	[illegible]	[illegible]



Ανδρέας Νάκης
Δασοπόνος με Β' βαθ.

Αριθ. 4842 (2)

Κήρυξη αναδασωτέας Δημόσιας Δασικής έκτασης 150 στρεμμάτων στη θέση «Αγ. Θεόδωροι» Δ.Δ. Σαγιάδας Δήμου Σαγιάδας.

Ο ΓΕΝΙΚΟΣ ΓΡΑΜΜΑΤΕΑΣ ΠΕΡΙΦΕΡΕΙΑΣ ΗΠΕΙΡΟΥ

Έχοντας υπόψη:

1. Τις διατάξεις

α) Του άρθρου 117 παρ. 3 του Συντάγματος της χώρας

β) Των άρθρων 38 παρ. 1 και 41 παρ. 1 και 3 του Ν. 998/79 " Περί προστασίας Δασών και Δασικών εν γένει εκτάσεων"

γ) Του Ν. 2503/97 (ΦΕΚ 107 / ΤΑ / 30-5-1997 «Διοίκηση οργάνωση στελέχωση, της Περιφέρειας ρύθμιση θεμάτων για την τοπική αυτ/ση και άλλες διατάξεις»

2. Την αριθ. 35275 / 31-12-98 απόφαση του Γενικού Γραμματέα Περιφέρειας Ηπείρου «Περί ανάθεσης άσκησης αρμοδιοτήτων στον Γενικό Δ/ντή της περιφέρειας».

3. Την με αριθ. 160417 /1180 / 6-7-80 Δ/γή του Υπ. Γεωργίας.

4. Το γεγονός ότι στην παραπάνω περιοχή έγινε πυργαγιά και κατέστρεψε Δημόσια Δασική Έκταση η οποία έχει ανάγκη προστασίας για την αποκατάσταση της καείσας Δασικής βλάστησης με φυσική αναγέννηση.

5. Την προφορική εισήγηση του Δ/ντή Δασών Θεσ/τίας, αποφασίζουμε:

Κηρύσσουμε αναδασωτέα με σκοπό την αποκατάσταση της καταστραφείσας δασικής βλάστησης από πυρκαϊά με φυσική αναγέννηση την Δημόσια Δασική έκταση, εμβαδού εκατόν πενήντα στρεμμάτων (150 στρ.) που βρίσκεται στη θέση Αγ. Θεόδωροι η οποία είναι περιοχή του Δ. Διαμερίσματος Σαγιάδας, Δήμου Σαγιάδας η έκταση αυτή προσδιορίζεται με τα στοιχεία Α Β Γ Δ Α του από 24.11.99 τοπογραφικού διαγράμματος της Μαχαιρά Δήμητρας και έχει όρια:

Ανατολικά: Δημόσιες Δασικές Εκτάσεις

Δυτικά: Δημόσιες Δασικές Εκτάσεις

Βόρεια: Δημόσιες Δασικές Εκτάσεις

Νότια: Δημόσιες Δασικές Εκτάσεις

όπως φαίνεται στο παραπάνω τοπογραφικό διάγραμμα που αποτελεί αναπόσπαστο μέρος της παρούσας.

Η απόφαση αυτή να δημοσιευθεί στην Εφημερίδα της Κυβερνήσεως.

Ηγουμενίτσα, 21 Δεκεμβρίου 1999

Με εντολή Γενικού Γραμματέα Περιφέρειας
Ο Γενικός Διευθυντής Περιφέρειας Ηπείρου
ΒΑΣ. ΜΗΤΣΕΛΟΣ

ΕΛΛΗΝΙΚΗ ΔΗΜΟΚΡΑΤΙΑ
ΠΕΡΙΦΕΡΕΙΑ ΗΠΕΙΡΟΥ
ΓΕΝΙΚΗ ΔΙΕΥΘΥΝΣΗ ΠΕΡΙΦΕΡΕΙΑΣ
ΔΙΕΥΘΥΝΣΗ ΔΑΣΩΝ ΘΕΣΠΡΩΤΙΑΣ

ΕΘΝΙΚΟ ΤΥΠΟΓΡΑΦΕΙΟ
Για τεχνικούς λόγους στη σχεδιόγραμμα ... από προ... 78

Ανήκει στην αριθ. 4842/21-12-99 απόφαση του Γενικού Δ/ντή Περιφέρειας Ηπείρου

ΤΟΠΟΓΡΑΦΙΚΟ ΔΙΑΓΡΑΜΜΑ
Αναδασωτέας εκτάσεως ...150... στρ. στη θέση ...Αγ. Θεόδωροι
περιοχής ...Δ. Δ. Σαγιάδας... Δήμου ...Σαγιάδας Ν. Θεσ/τίας
Κλίμακα 1 : 10.000

Δημόσιες Δασ. εκτάσεις
Αλβανία
Ελλάς
όρια κράτους
Δημόσιες Δασικές εκτάσεις
150 στρ.
Δημόσιες Δασ. εκτάσεις
Δημόσιες Δασικές εκτάσεις
600 m
Ναός Αγίων Θεοδώρων

ΑΠΟΣΠΑΣΜΑ ΦΥΛΛΟΥ ΧΑΡΤΗ "Σαγιάδας"
ΚΛΙΜΑΚΑΣ 1 : 50.000

Θέση που τάμνει και κηρύσσεται αναδασωτέα.

ΦΩΤΟΑΝΤΙΓΡΑΦΟ

ΘΕΩΡΗΘΗΚΕ

Ιωάννινα 21 - 12 - 1999	Ιωάννινα 21 - 12 - 1999	Ηγουμενίτσα 8 - 12 1999	Ηγουμενίτσα 24 - 11 - 1999
Ο Γενικός Δ/ντής Περιφέρειας	Ο Δ/ντής Δασών Περιφέρειας	Ο Δ/ντής Δασών	Η Συντάκτρια
Βασ. Μπιτσέλος	Γ. Βαρτζούμας	Χρίστος Α. Ράπτης Δασολόγος με β° Δ/ντή	Μαχουρά Δήμητρα Δασολόγος

ΥΠΟΜΝΗΜΑ
ΟΡΙΑ ΕΚΤΑΣΗΣ
ΔΡΟΜΟΙ ΑΜΑΞΙΤΟΙ

Αριθ. 4841 (3)

Κήρυξη αναδασωτέας έκτασης 70 στρεμμάτων στη θέση «Γέφυρα Κότσικα» του Δημ. Διαμ. Πλαισίου - Δήμου Φιλιατών.

Ο ΓΕΝΙΚΟΣ ΓΡΑΜΜΑΤΕΑΣ ΠΕΡΙΦΕΡΕΙΑΣ ΗΠΕΙΡΟΥ

Έχοντας υπόψη:

1. Τις διατάξεις

α) Του άρθρου 117 παρ. 3 του Συντάγματος της χώρας

β) Των άρθρων 38 παρ. 1 και 41 παρ. 1 και 3 του Ν. 998/79 "Περί προστασίας Δασών και Δασικών εν γένει εκτάσεων"

γ) Του Ν. 2503 /97 (ΦΕΚ 107 / ΤΑ / 30-5-1997 «Διοίκηση οργάνωση στελέχωση, της Περιφέρειας ρύθμιση θεμάτων για την τοπική αυτ/ση και άλλες διατάξεις»

2. Την αριθ. 35275 / 31-12-98 απόφαση του Γενικού Γραμματέα Περιφέρειας Ηπείρου «Περί ανάθεσης άσκησης αρμοδιοτήτων στον Γενικό Δ/ντή της περιφέρειας».

3. Την με αριθ. 160417 /1180 / 6-7-80 Δ/γή του Υπ. Γεωργίας.

4. Το γεγονός ότι στην παραπάνω περιοχή έγινε πυργαγιά και κατέστρεψε Δημόσια Δασική Έκταση η οποία έχει ανάγκη προστασίας για την αποκατάσταση της καείσας Δασικής βλάστησης με φυσική αναγέννηση.

5. Την προφορική εισήγηση του Δ/ντή Δασών Θεσ/τίας, αποφασίζουμε:

Κηρύσσουμε αναδασωτέα με σκοπό την αποκατάσταση της καταστραφείσας δασικής βλάστησης από πυρκαϊά με φυσική αναγέννηση την Δημόσια Δασική έκταση, εμβαδού εβδομήντα (70) στρεμμάτων που βρίσκεται στη θέση «Γέφυρα Κότσικα» η οποία είναι περιοχή του Δ. Διαμερίσματος Πλαισίου - Δήμου Φιλιατών η έκταση αυτή προσδιορίζεται με τα στοιχεία (Α Β Γ Δ Α) του από 2.12.99 τοπογραφικού διαγράμματος της Τσουμάνη Διονυσίας (Δασοπόνου) και έχει όρια:

Ανατολικά: Δημόσιες Δασικές Εκτάσεις

Δυτικά: Δημόσιες Δασικές Εκτάσεις

Βόρεια: Δημόσιες Δασικές Εκτάσεις

Νότια: Δημόσιες Δασικές Εκτάσεις

όπως φαίνεται στο παραπάνω τοπογραφικό διάγραμμα που αποτελεί αναπόσπαστο μέρος της παρούσας.

Η απόφαση αυτή να δημοσιευθεί στην Εφημερίδα της Κυβερνήσεως.

Ηγουμενίτσα, 21 Δεκεμβρίου 1999

Με εντολή Γενικού Γραμματέα Περιφέρειας
Ο Γενικός Διευθυντής Περιφέρειας Ηπείρου
ΒΑΣ. ΜΗΤΣΕΛΟΣ


ΕΛΛΗΝΙΚΗ ΔΗΜΟΚΡΑΤΙΑ
ΠΕΡΙΦΕΡΕΙΑ ΗΠΕΙΡΟΥ
ΓΕΝΙΚΗ ΔΙΕΥΘΥΝΣΗ ΠΕΡΙΦΕΡΕΙΑΣ
ΔΙΕΥΘΥΝΣΗ ΔΑΣΩΝ ΘΕΣΠΡΩΤΙΑΣ

ΕΘΝΙΚΟ ΤΥΠΟΓΡΑΦΕΙΟ
Για τεχνικούς λόγους στο σχεδιάγραμμα έγινε σμίκρυνση κατά ποσοστό 78 %

Ανήκει στην αριθ. 4841 / 21-12-99 απόφαση του Γενικού Δ/ντή Περιφέρειας Ηπείρου

ΤΟΠΟΓΡΑΦΙΚΟ ΔΙΑΓΡΑΜΜΑ


Αναδασωτέας εκτάσεως ...... 70 .... στρ. στη θέση "Γεφυρα ... Κοτσικα"
περιοχής του Δημοτ. Διαμ. Πλαισιου, Δήμου Φιλιατών. Ν. Θεσ/τίας
Κλίμακα 1 : ..5.000..........

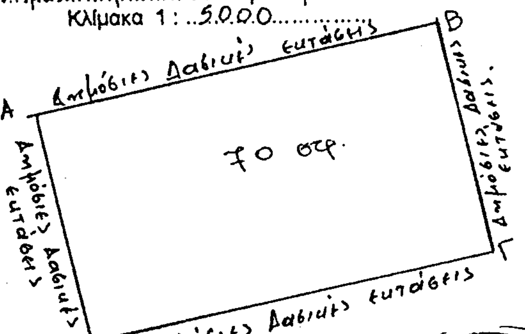

ΑΠΟΣΠΑΣΜΑ ΦΥΛΛΟΥ ΧΑΡΤΗ ..Φιλιατών..
ΚΛΙΜΑΚΑΣ 1 : 50.000



Θέση εκτασης που καηκε και κηρύσσεται αναδασωτέα.

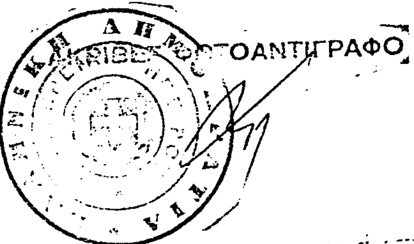

ΦΩΤΟΑΝΤΙΓΡΑΦΟ

ΘΕΩΡΗΘΗΚΕ

Ιωάννινα 21 - 12 - 1999	Ιωάννινα 21 - 12 - 1999	Ηγουμενίτσα 8 - 12 1999	Ηγουμενίτσα 2 - 12 - 1999
Ο	Ο	Ο	Η Συντάκτρια
Γενικός Δ/ντής Περιφέρειας	Δ/ντής Δασών Περιφέρειας	Δ/ντής Δασών	
Βασ. Μπτσέλος	Γ. Βαρτζούμας	Χρίστος Α. Ράπτης Δασολόγος με β° Δ/ντή	Τσουμάνη Διονυσία Δασολόγος

ΥΠΟΜΝΗΜΑ
—— ΟΡΙΑ ΕΚΤΑΣΗΣ
═══ ΔΡΟΜΟΙ ΑΜΑΞΙΤΟΙ

Αριθ. 4840 (4)

Κήρυξη αναδασωτέας έκτασης Δημόσιας Δασικής έκτασης 2 στρεμμάτων στη θέση «Τσουμανέϊκα» του Δημοτικού Διαμερίσματος Σπαθαραίων του Δήμου Μαργαριτίου.

Ο ΓΕΝΙΚΟΣ ΓΡΑΜΜΑΤΕΑΣ ΠΕΡΙΦΕΡΕΙΑΣ ΗΠΕΙΡΟΥ

Έχοντας υπόψη:

1. Τις διατάξεις

α) Του άρθρου 117 παρ. 3 του Συντάγματος της χώρας

β) Των άρθρων 38 παρ. 1 και 41 παρ. 1 και 3 του Ν. 998/79 "Περί προστασίας Δασών και Δασικών εν γένει εκτάσεων"

γ) Του Ν. 2503 /97 (ΦΕΚ 107 / ΤΑ / 30-5-1997 «Διοίκηση οργάνωση στελέχωση, της Περιφέρειας ρύθμιση θεμάτων για την τοπική αυτ/ση και άλλες διατάξεις»

2. Την αριθ. 35275 / 31-12-98 απόφαση του Γενικού Γραμματέα Περιφέρειας Ηπείρου «Περί ανάθεσης άσκησης αρμοδιοτήτων στον Γενικό Δ/ντή της περιφέρειας».

3. Την με αριθ. 160417 /1180 / 6-7-80 Δ/γή του Υπ. Γεωργίας.

4. Το γεγονός ότι στην παραπάνω περιοχή εκδηλώθηκε πυργαγιά και κατέστρεψε Δημόσια Δασική Έκταση η οποία έχει ανάγκη προστασίας για την αποκατάσταση της καείσας Δασικής βλάστησης με φυσική αναγέννηση.

5. Την προφορική εισήγηση του Δ/ντή Δασών Θεσ/τίας, αποφασίζουμε:

Κηρύσσουμε αναδασωτέα με σκοπό την αποκατάσταση της καταστραφείσας δασικής βλάστησης από πυρκαϊά με φυσική αναγέννηση την Δημόσια Δασική έκταση, εμβαδού δύο(2) στρεμμάτων που βρίσκεται στη θέση «Τσουμανέϊκα» του Δημοτικού Διαμερίσματος Σπαθαραίων του Δήμου Μαργαριτίου η έκταση αυτή προσδιορίζεται με τα στοιχεία Α Β Γ Δ του από 29.11.99 τοπογραφικού διαγράμματος της Δούρου Μαρίας (Δασοπόνος) και έχει όρια:

Ανατολικά: Επαρχιαική οδός Μορφατίου - Παραμυθιάς

Δυτικά: Δημόσιες Δασικές Εκτάσεις

Βόρεια: Δημόσιες Δασικές Εκτάσεις

Νότια: Δημόσιες Δασικές Εκτάσεις

όπως φαίνεται στο παραπάνω τοπογραφικό διάγραμμα που αποτελεί αναπόσπαστο μέρος της παρούσας.

Η απόφαση αυτή να δημοσιευθεί στην Εφημερίδα της Κυβερνήσεως.

Ηγουμενίτσα, 21 Δεκεμβρίου 1999

Με εντολή Γενικού Γραμματέα Περιφέρειας
Ο Γενικός Διευθυντής Περιφέρειας Ηπείρου
ΒΑΣ. ΜΗΤΣΕΛΟΣ


ΕΛΛΗΝΙΚΗ ΔΗΜΟΚΡΑΤΙΑ
ΠΕΡΙΦΕΡΕΙΑ ΗΠΕΙΡΟΥ
ΓΕΝΙΚΗ ΔΙΕΥΘΥΝΣΗ ΠΕΡΙΦΕΡΕΙΑΣ
ΔΙΕΥΘΥΝΣΗ ΔΑΣΩΝ ΘΕΣΠΡΩΤΙΑΣ

ΕΘΝΙΚΟ ΤΥΠΟΓΡΑΦΕΙΟ
Για τεχνικούς λόγους στο σχεδιόγραμμο
έγινε σμίκρυνση κατά ποσοστό 78 %


Ανήκει στην αριθ. 4840 / 21-12-99 απόφαση
του Γενικού Δ/ντή Περιφέρειας Ηπείρου

ΤΟΠΟΓΡΑΦΙΚΟ ΔΙΑΓΡΑΜΜΑ


Αναδασωτέας εκτάσεως 2 στρ. στη θέση "Τσουμερνέικα"
περιοχής Δημ. Διαμ. Σπαθαραίων - Δήμου Μαργαριτίου Ν. Θεσ/τίας
Κλίμακα 1 : 1000

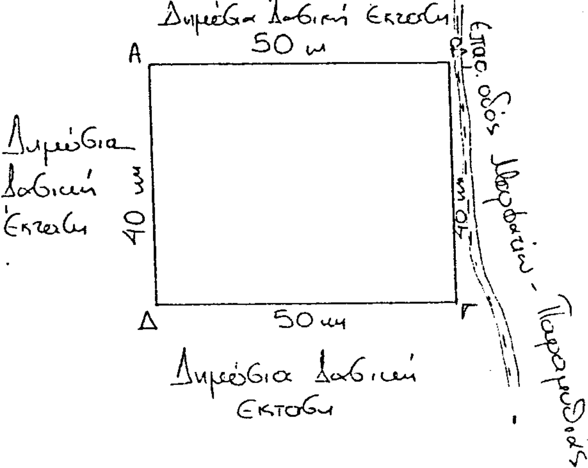

ΑΠΟΣΠΑΣΜΑ ΦΥΛΛΟΥ ΧΑΡΤΗ Πάργας
ΚΛΙΜΑΚΑΣ 1 : 50.000

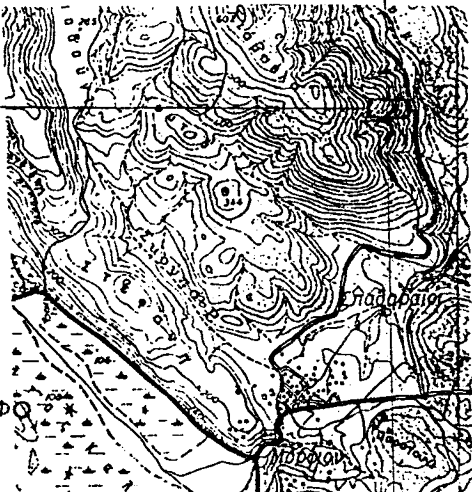


Θέση έκτασης
που κάηκε και
κηρύσσεται
αναδασωτέα.

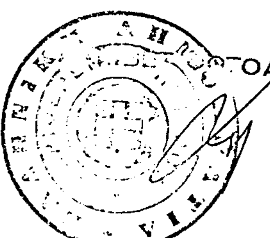

ΑΚΡΙΒΕΣ ΑΝΤΙΓΡΑΦΟ

ΘΕΩΡΗΘΗΚΕ

Ιωάννινα 21 - 12 - 1999
Ο
Γενικός Δ/ντής Περιφέρειας

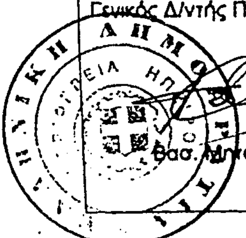

Βασ. Μητσέλος

Ιωάννινα 21 - 12 - 1999
Ο
Δ/ντής Δασών Περιφέρειας

Γ. Βαρτζούμας

Ηγουμενίτσα 8 - 12 - 1999
Ο
Δ/ντής Δασών

Χρίστος Α. Ράπτης
Δασολόγος με β° Δ/ντή

Ηγουμενίτσα 29 - 11 - 1999
Η Συντάκτρια

Δούρου Μαρία

ΥΠΟΜΝΗΜΑ
ΟΡΙΑ ΕΚΤΑΣΗΣ
ΔΡΟΜΟΙ ΑΜΑΞΙΤΟΙ